


REÇU LE

14 AVR. 2023

MAIRIE DE CHOLET
DIRECTION AMENAGEMENT

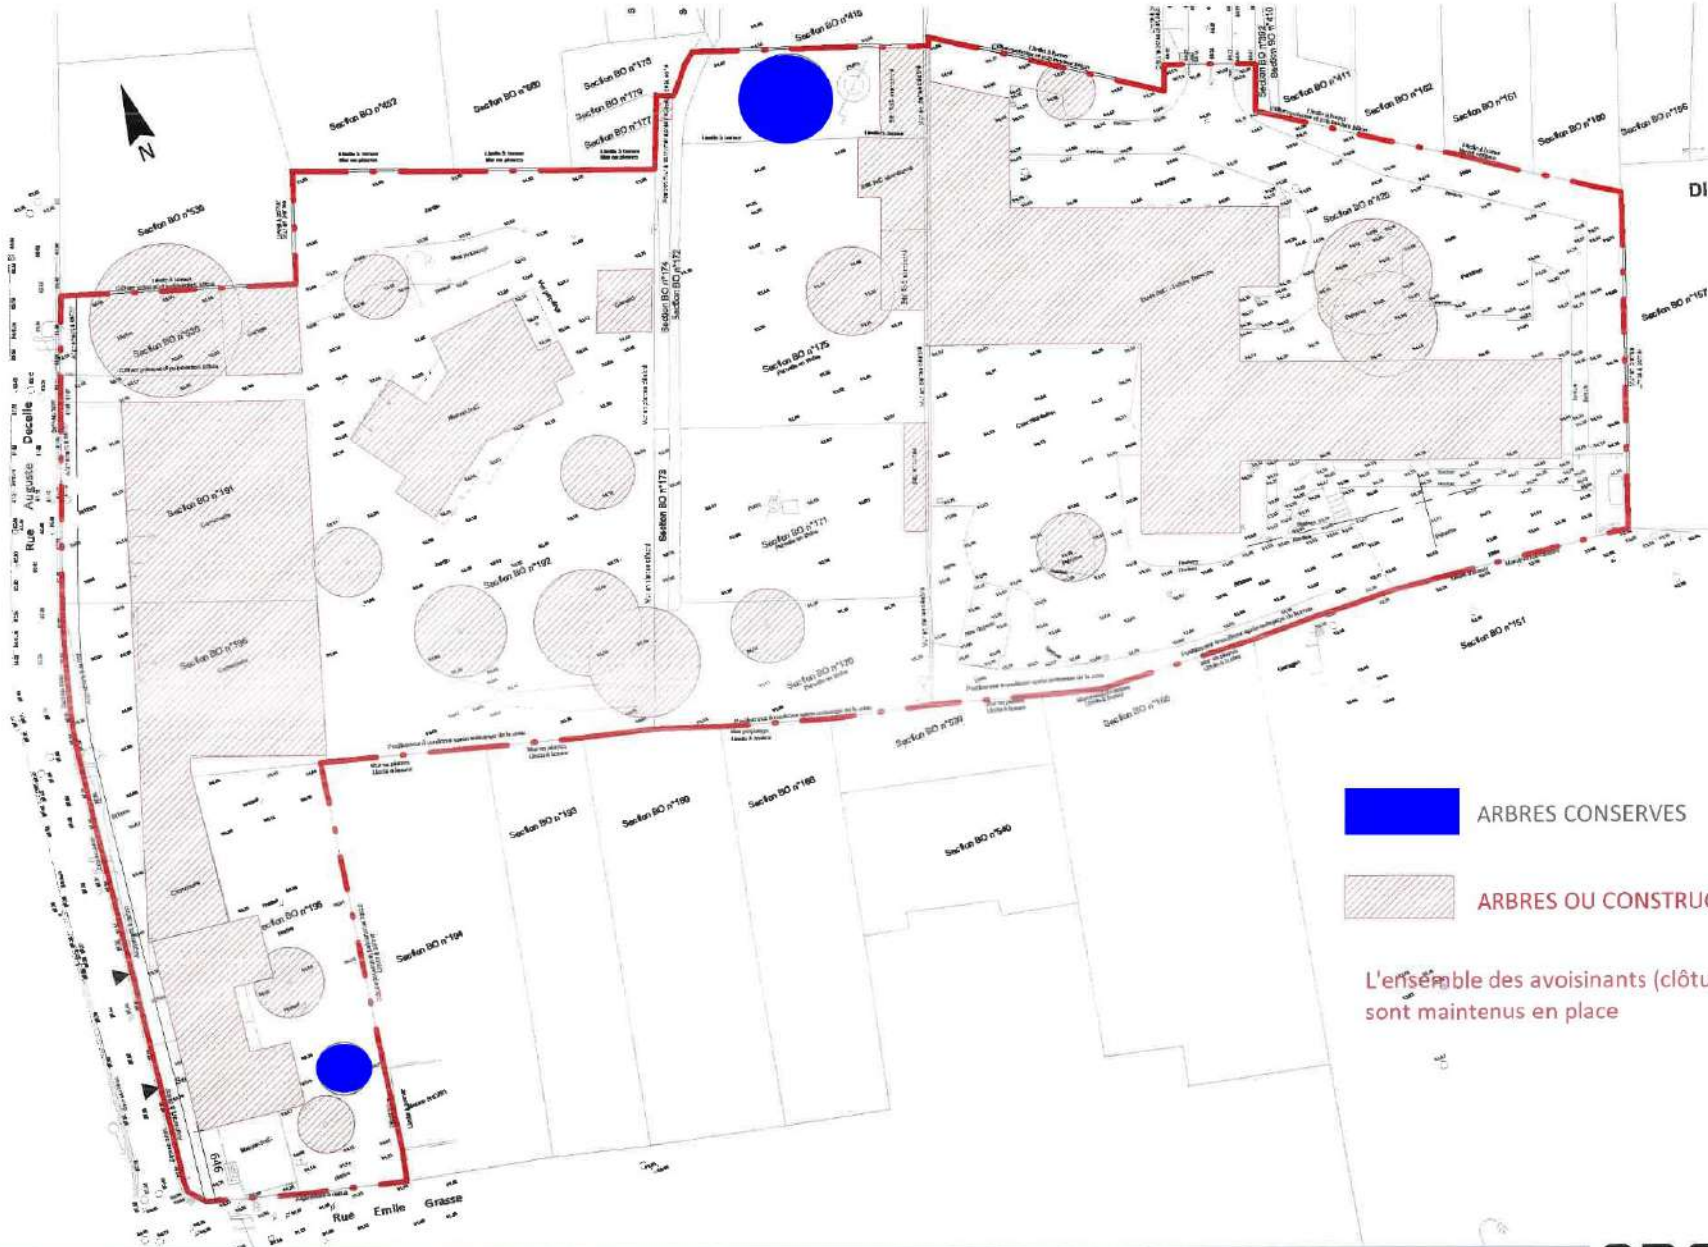

 ARBRES CONSERVES

 ARBRES OU CONSTRUCTIONS SUPPRIMES

L'ensemble des avoisants (clôtures, haies, grillages)
sont maintenus en place

Rue Auguste Decelle

PLAN MASSE DE DEMOLITION

1 : 500

ARCHIMAGE
ETA ASSOCIE SIRE
Agence d'architecture

Selon la loi N°57-298 du 11 mars 1957 codifiée dans le code de la propriété intellectuelle, le présent document est la propriété exclusive et intellectuelle de la société Archimage & Associés. Par conséquent, il ne peut être ni utilisé, ni diffusé à un tiers sans notre autorisation.



Rue Auguste Decelle

PLAN DE MASSE MODIFICATION 1 : 500

ARCHIMAGE
ET ASSOCIE S R L
AGENCE D'ARCHITECTURE

Selon la loi N°57-298 du 11 mars 1957 codifiée dans le code de la propriété intellectuelle, le présent document est la propriété exclusive et intellectuelle de la société Archimage & Associés. Par conséquent, il ne peut être ni utilisé, ni diffusé à un tiers sans notre autorisation.